


ES STÄTT

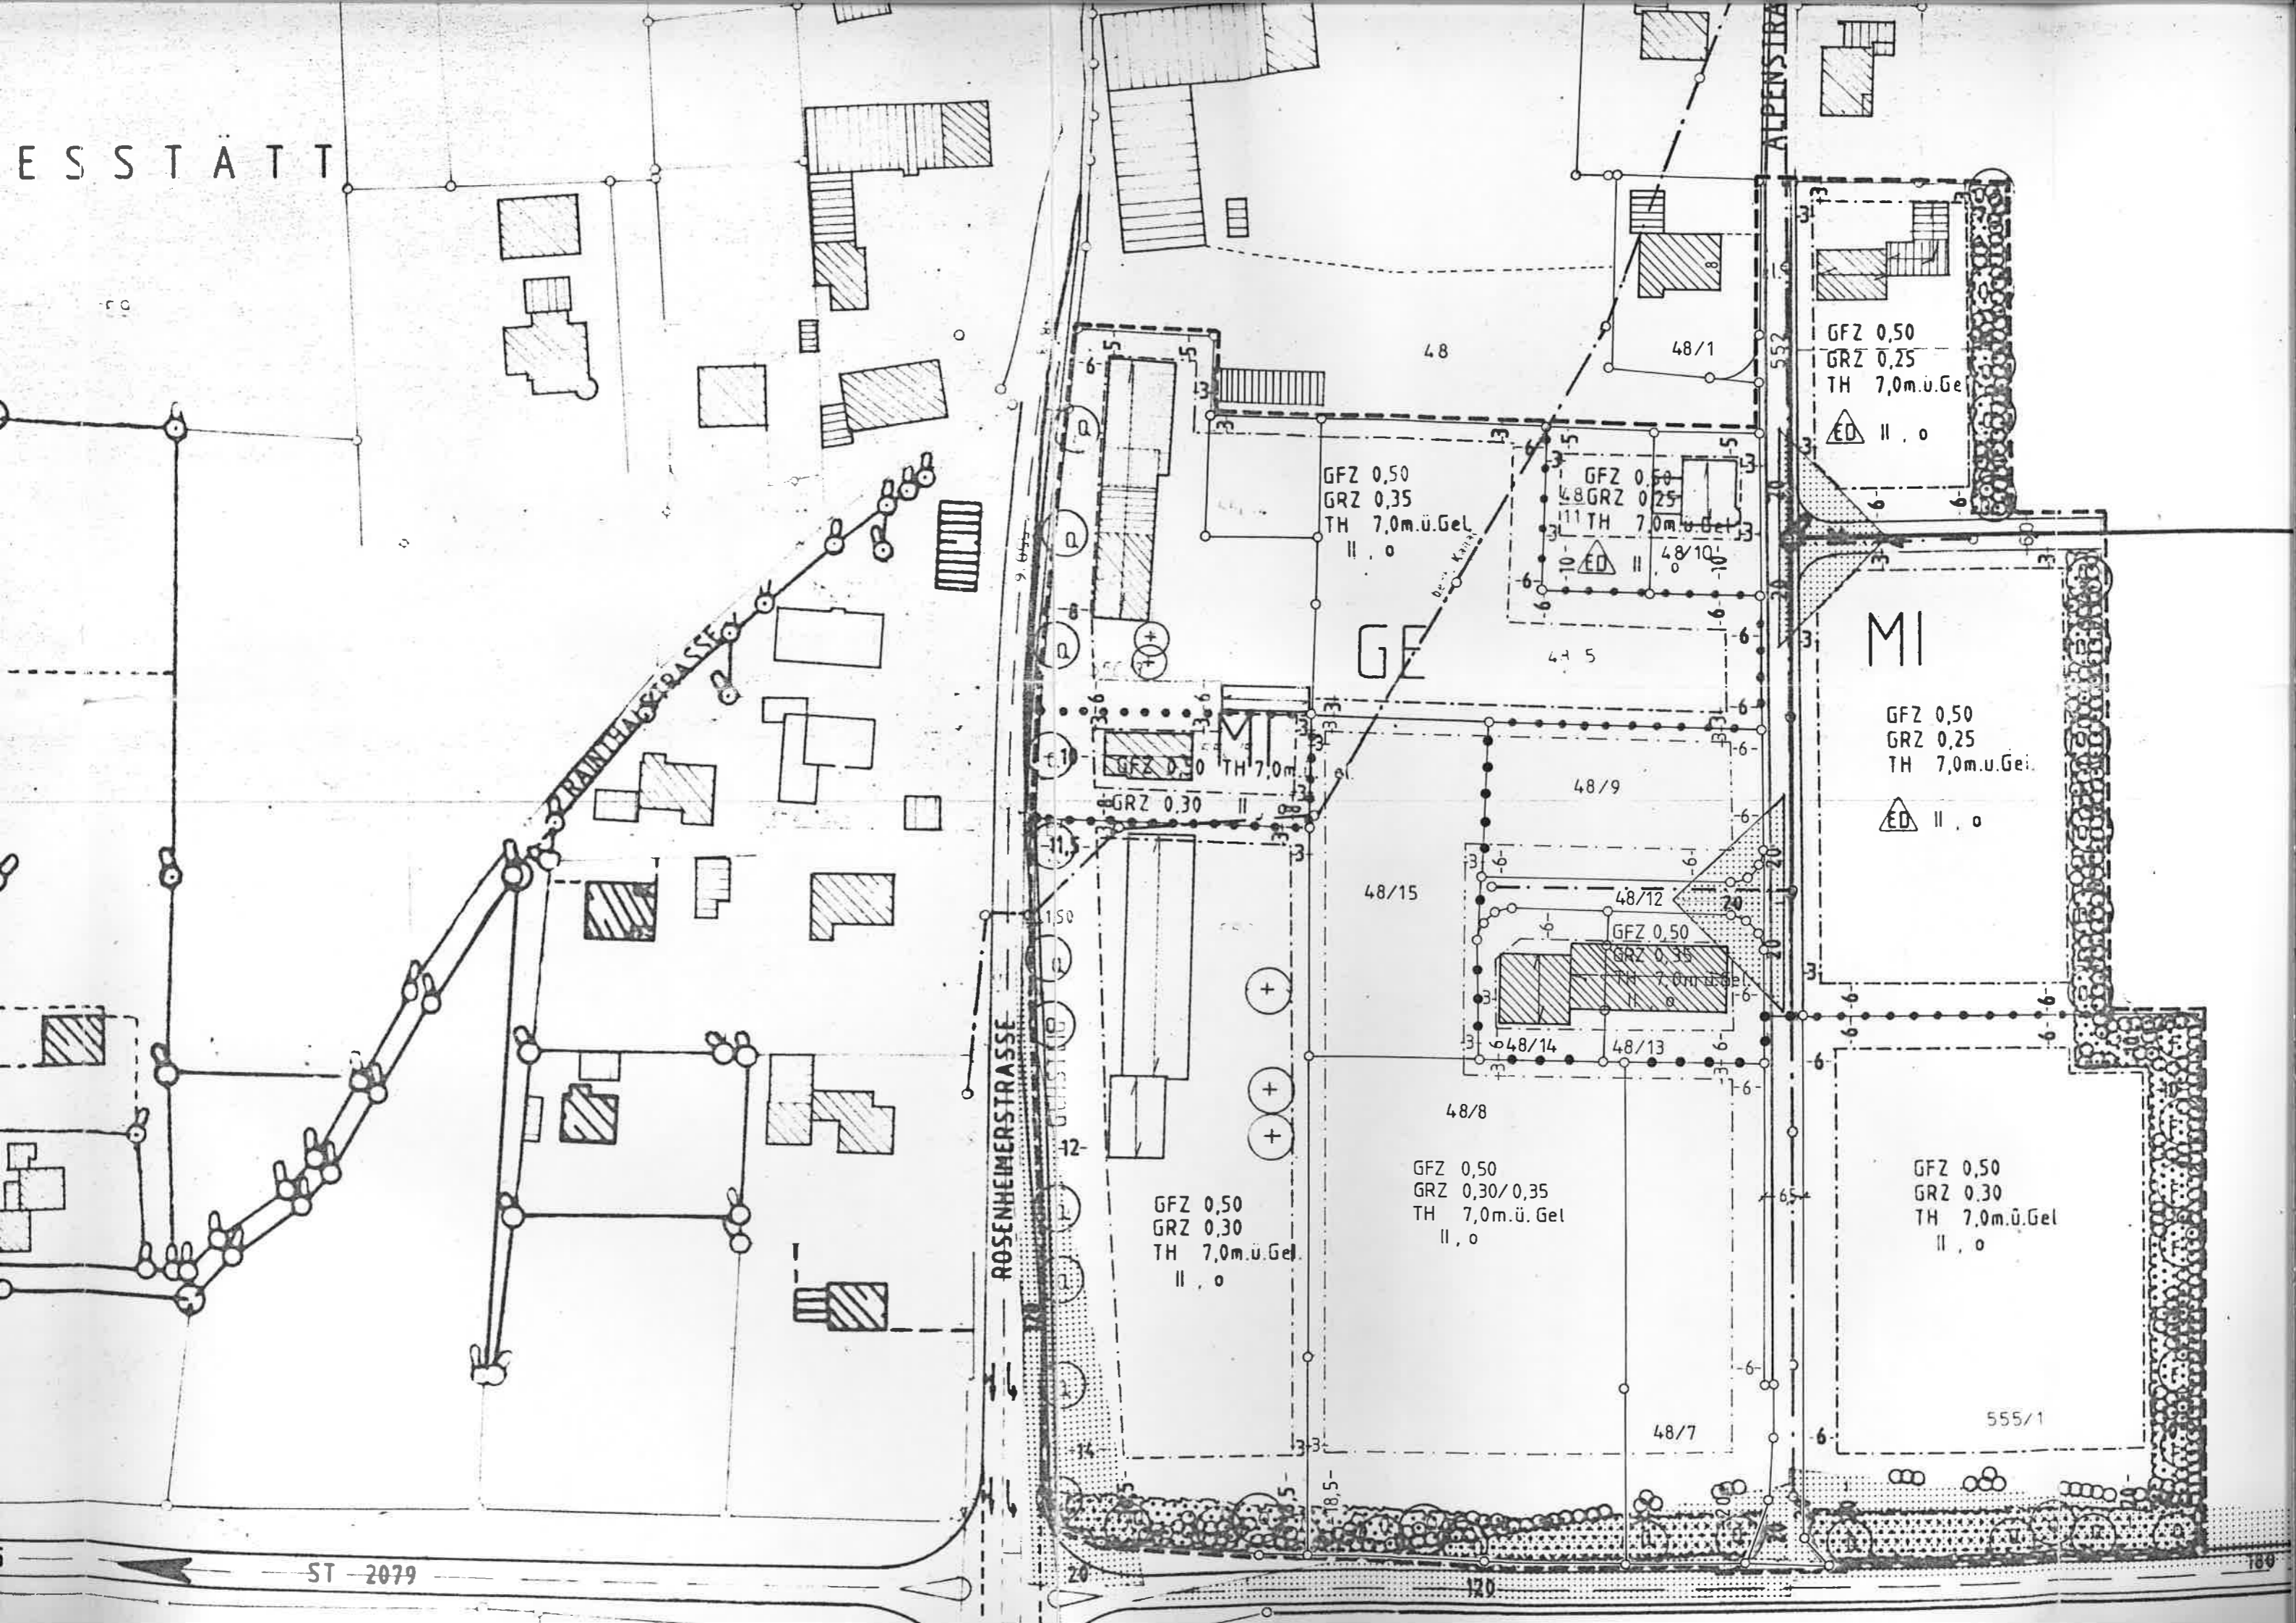

ROSENHEIMERSTRASSE

ALPENSTRASSE

RAINHASTRASSE

48

48/1

GFZ 0,50  
GRZ 0,35  
TH 7,0m.ü.Gel.  
II, 0

GFZ 0,50  
GRZ 0,25  
TH 7,0m.ü.Gel.  
II, 0

GFZ 0,50  
GRZ 0,25  
TH 7,0m.ü.Gel.  
II, 0

GE

MI

GFZ 0,50  
GRZ 0,30  
TH 7,0m.ü.Gel.  
II, 0

GFZ 0,50  
GRZ 0,25  
TH 7,0m.ü.Gel.  
II, 0

48/9

48/15

48/12

GFZ 0,50  
GRZ 0,35  
TH 7,0m.ü.Gel.  
II, 0

48/14

48/13

48/8

GFZ 0,50  
GRZ 0,30  
TH 7,0m.ü.Gel.  
II, 0

GFZ 0,50  
GRZ 0,30/0,35  
TH 7,0m.ü.Gel.  
II, 0

GFZ 0,50  
GRZ 0,30  
TH 7,0m.ü.Gel.  
II, 0

48/7

555/1